






A - A

M 1:20

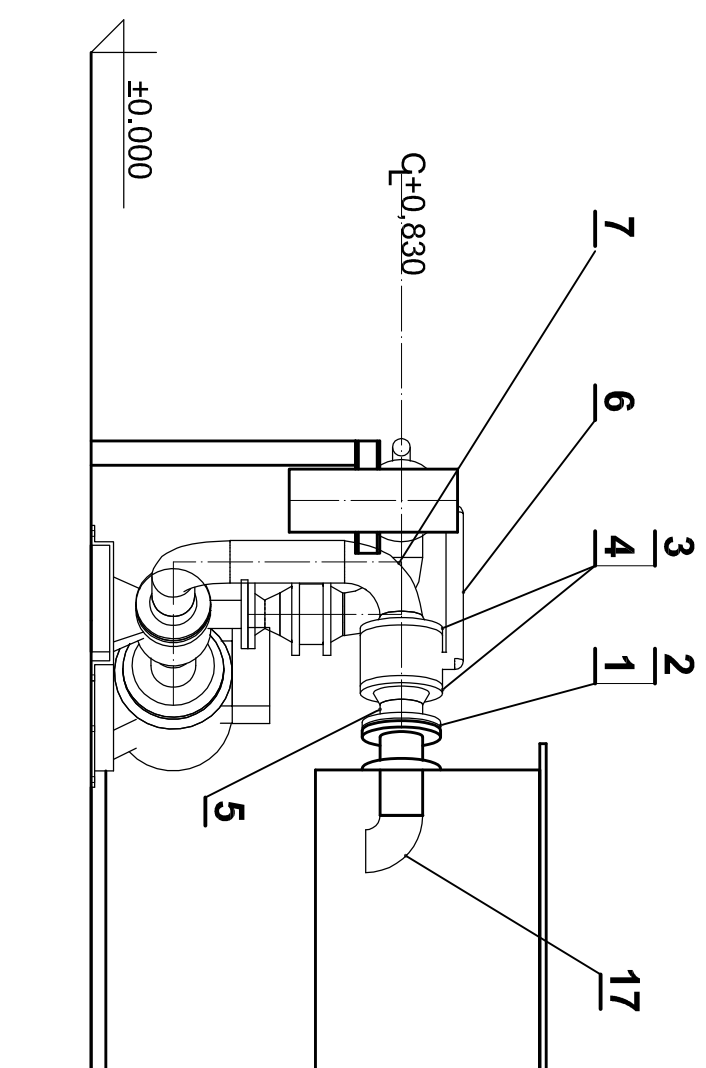

U


M 1:20

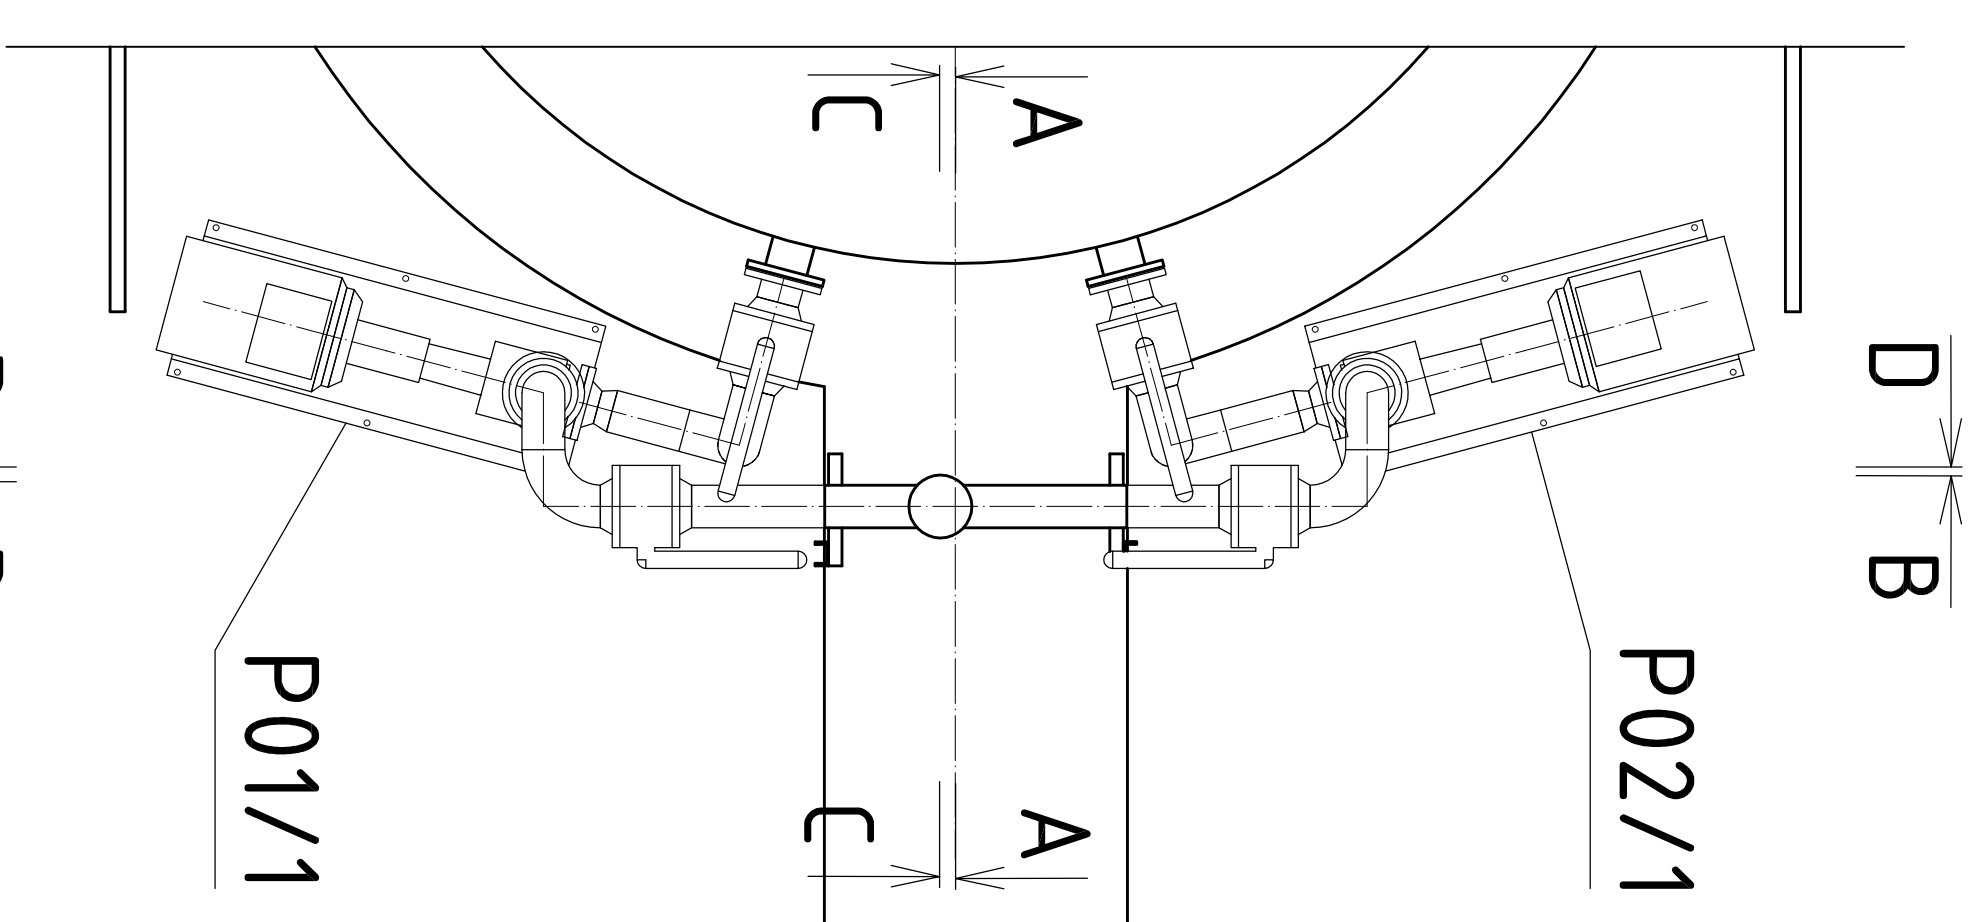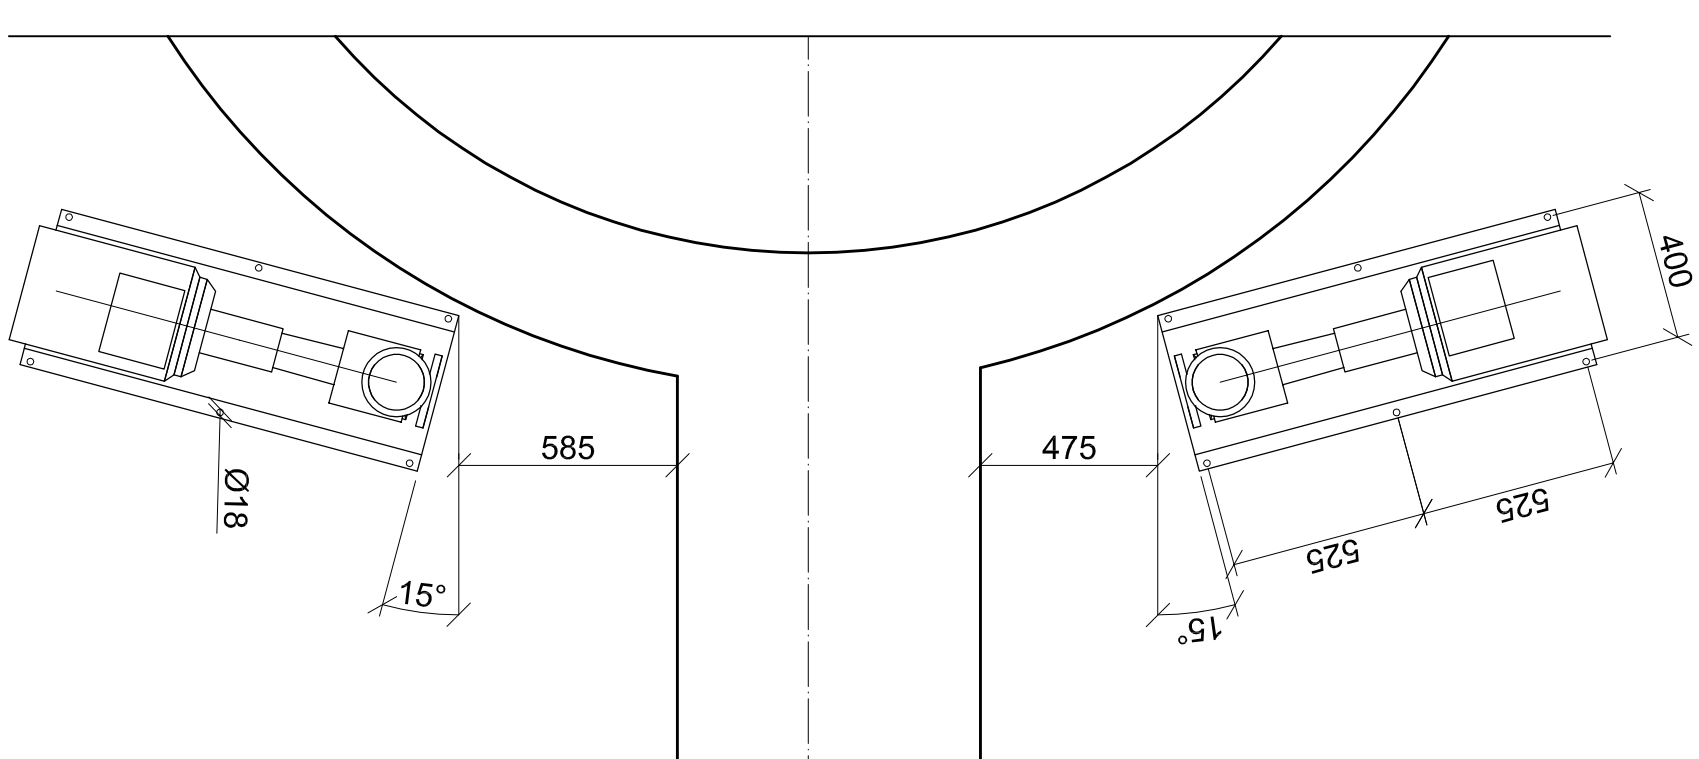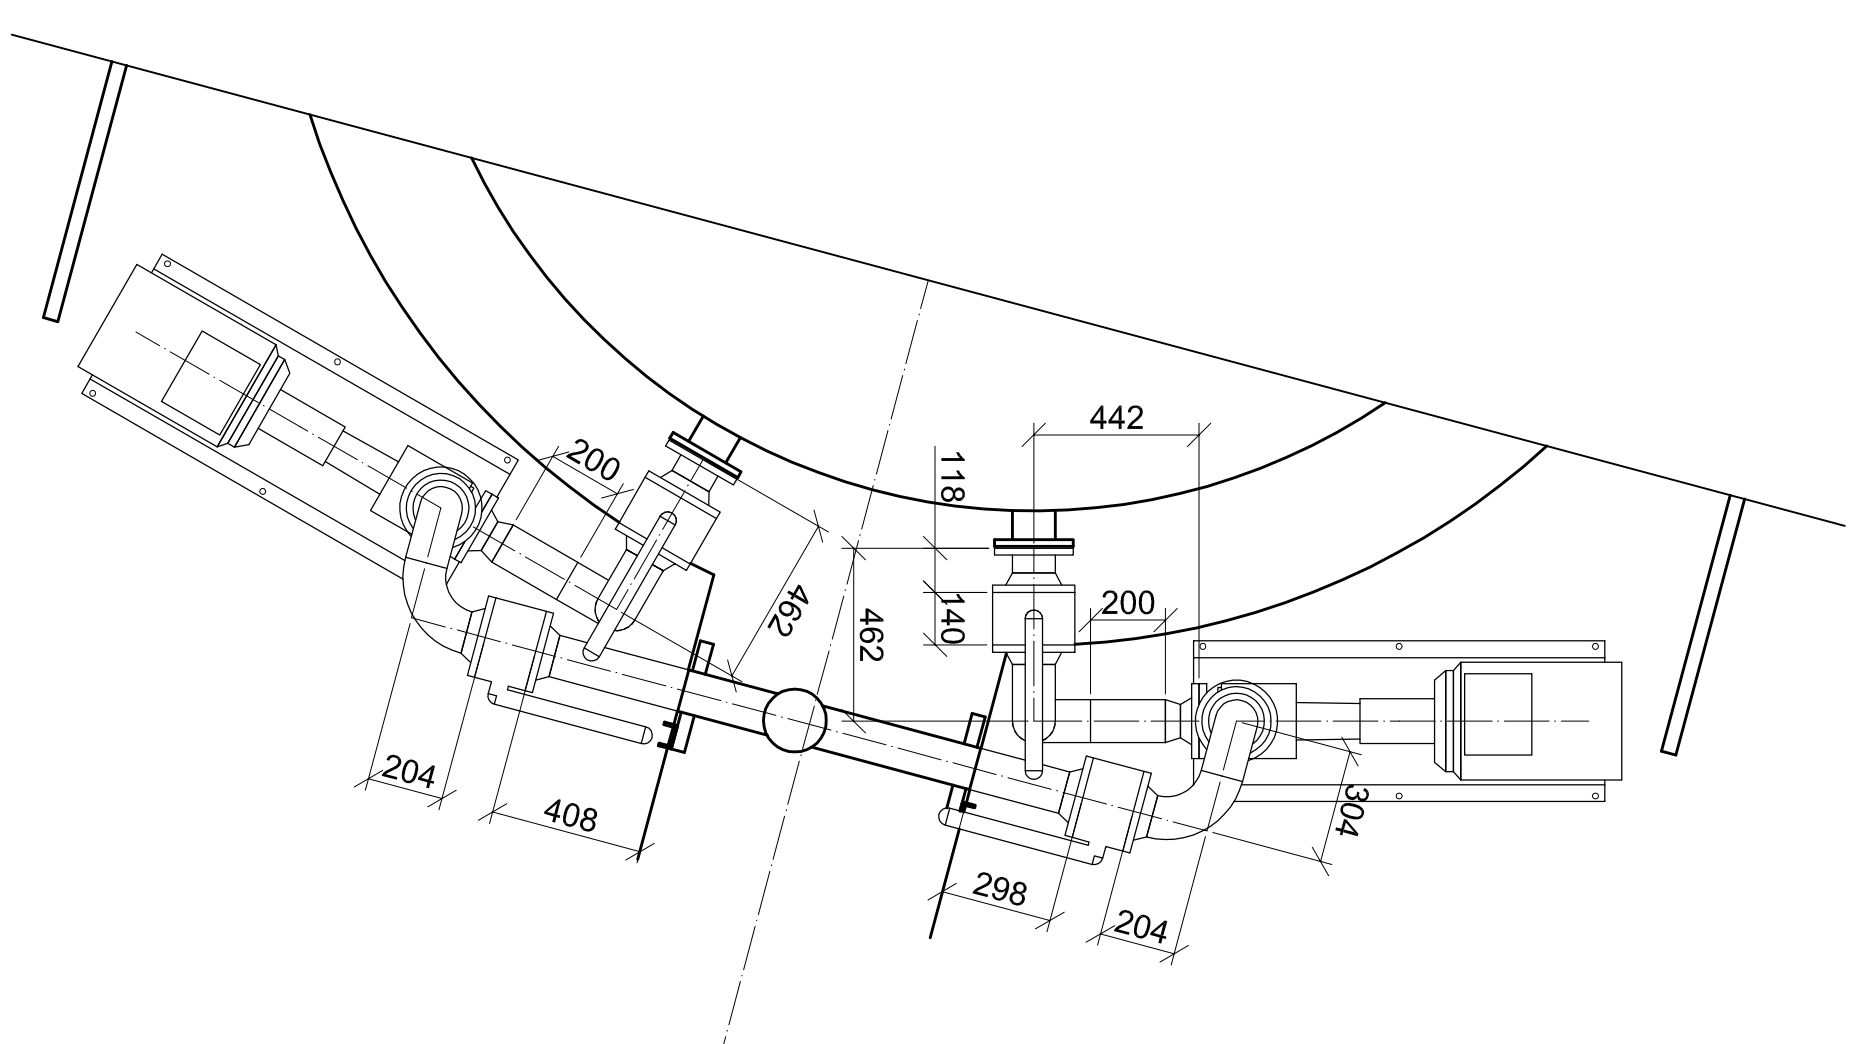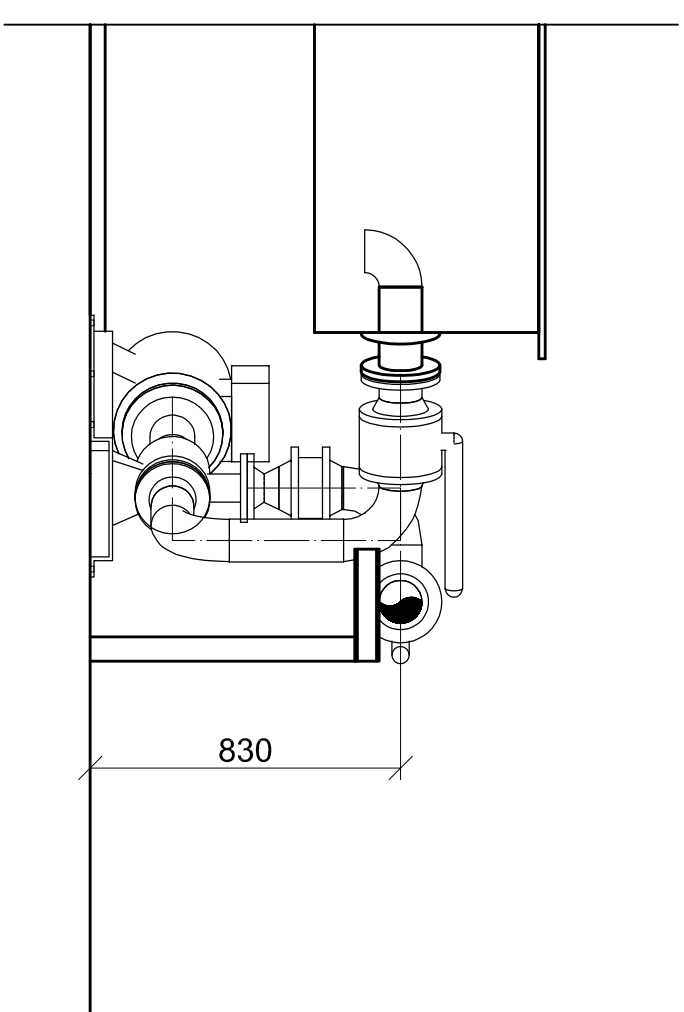

Plán kotvenia čerpadiel


B
I
B

M 1:20

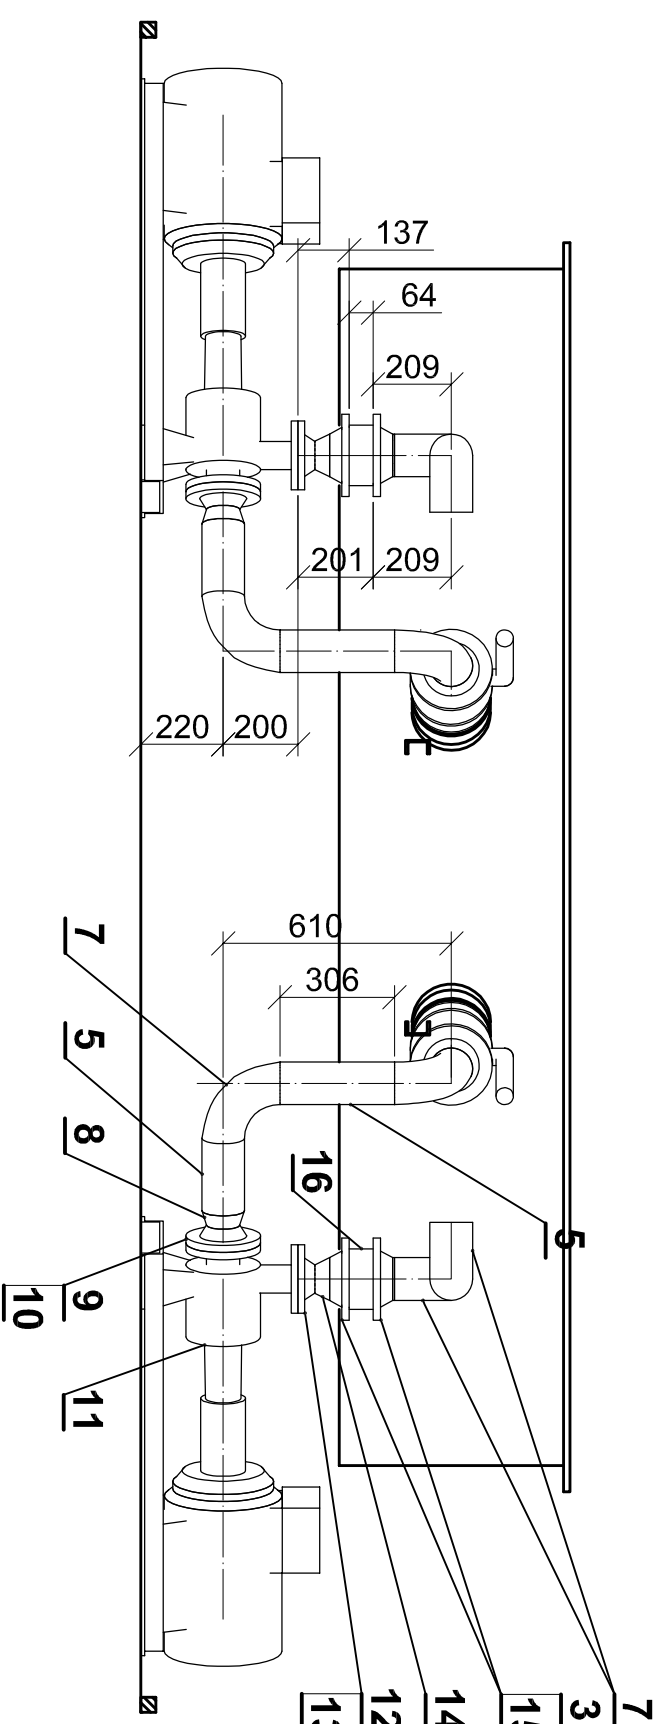


— 1 —

M 1:20

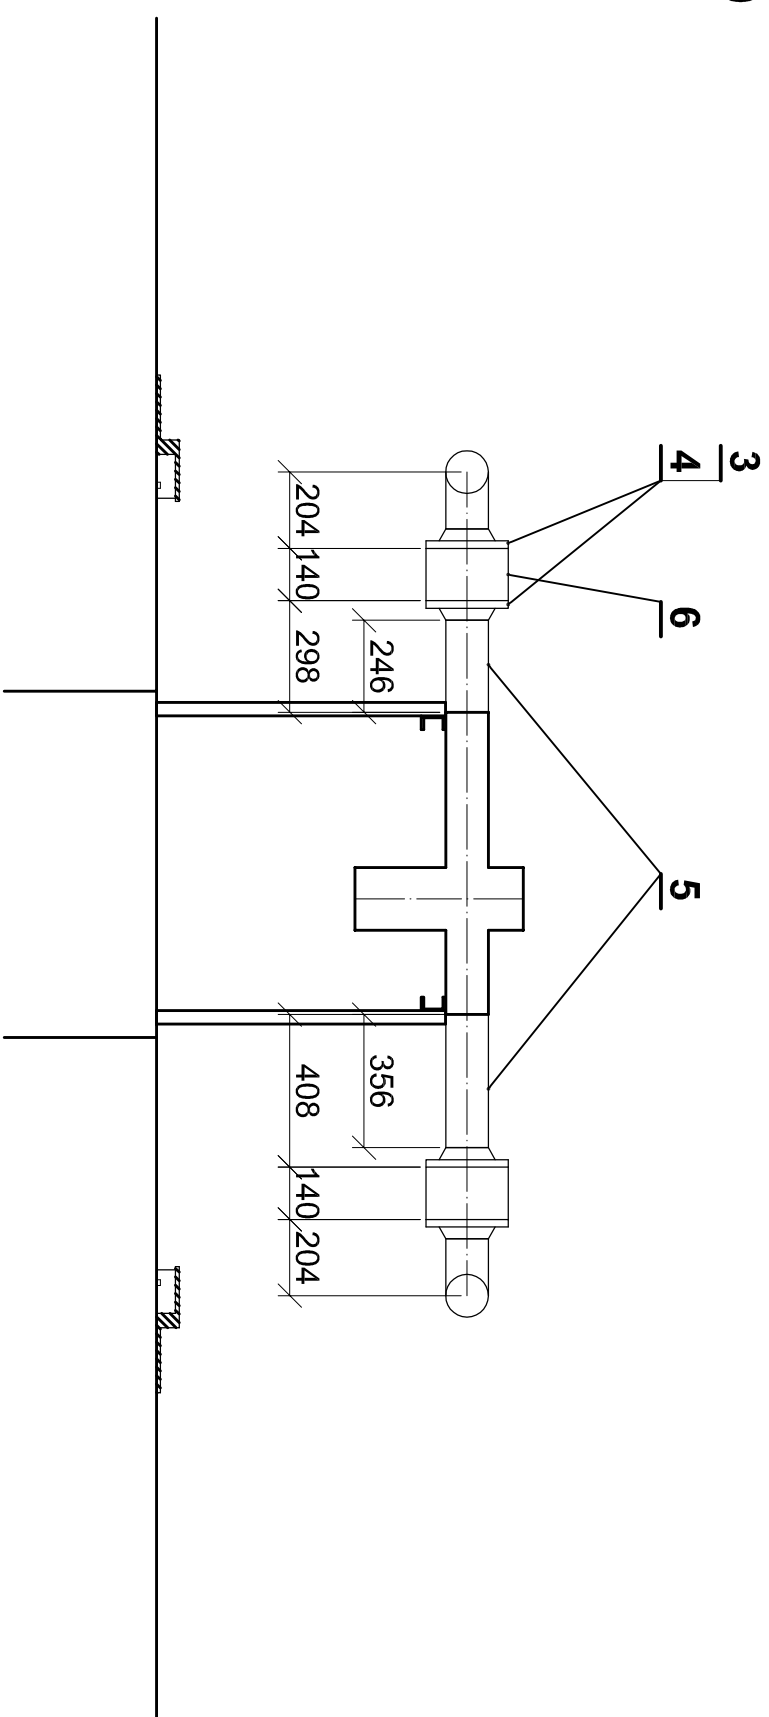


A

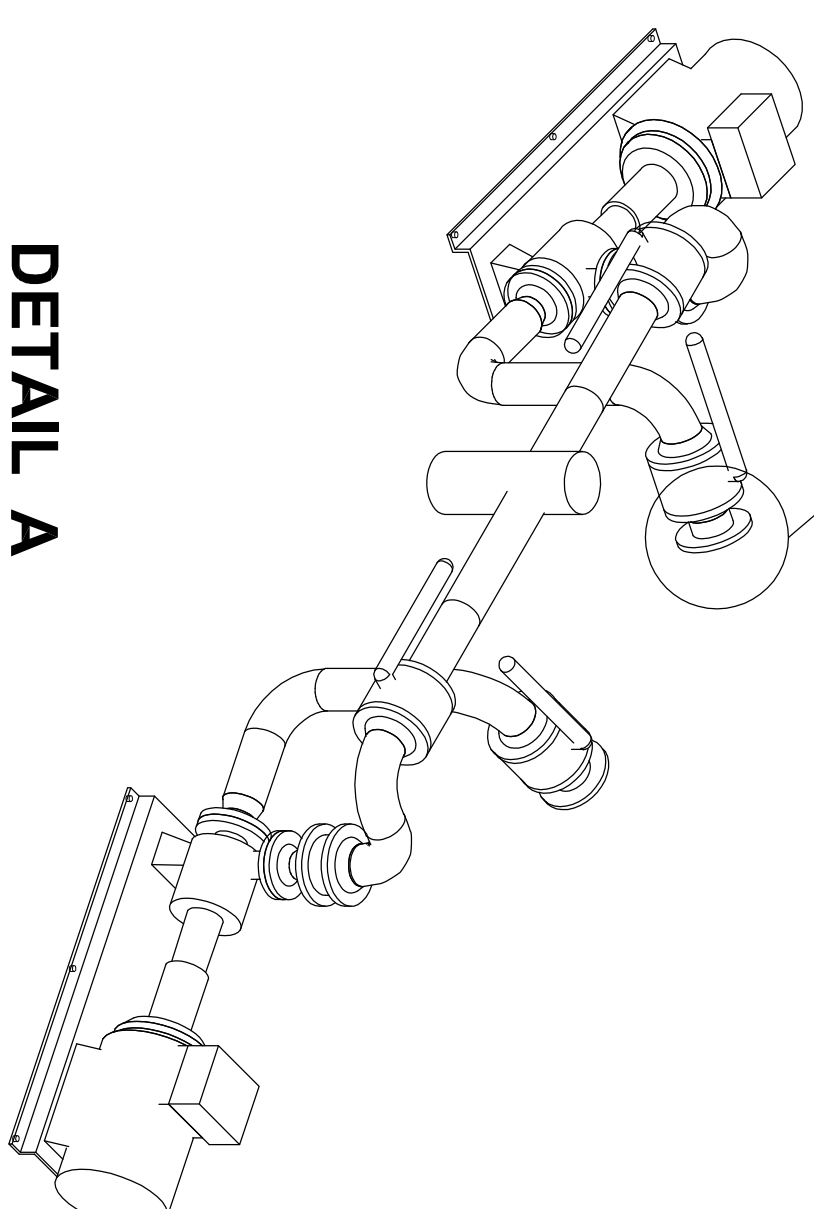

DETAIL A

M 1:10

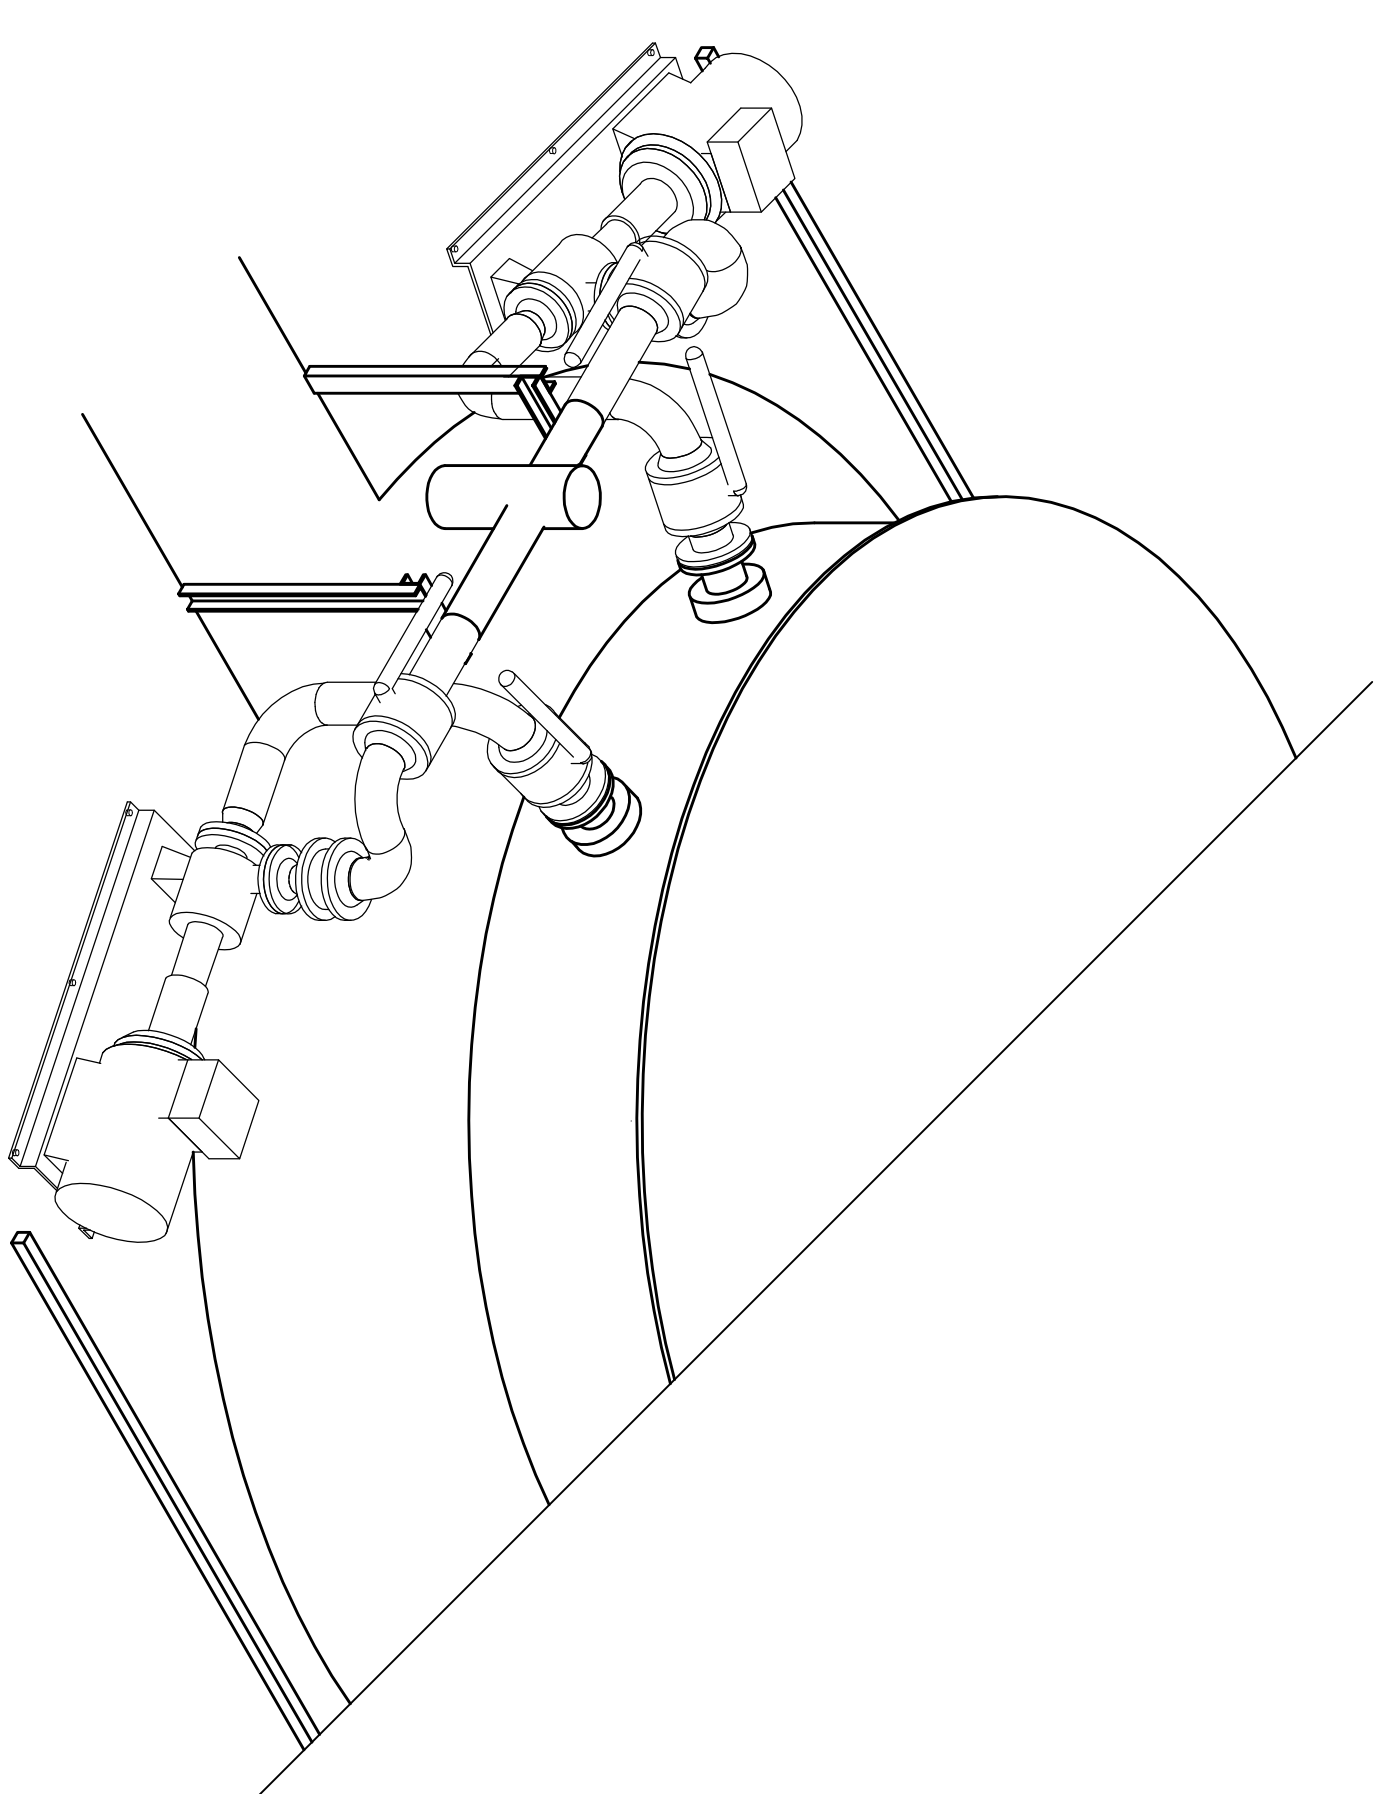

	Maketa:	Slovenské elektrárne, a.s.	Výpracovanú:	Ing. Tonko	<i>Ing. Tonko</i>
	Inštalácia:	PVE Čerňavý Váh	Kontrolujúci:	Ing. Tonko	<i>Ing. Tonko</i>
	PS-SC:	PO 1 - Rekonštrukcia chladiča ZAVLČ - TG5	Schválil:	Ing. Tonko	<i>Ing. Tonko</i>
	Superať PO:	Dokumentácia strojníckeho výkonného	Dátum:	09/2014	<i>Ing. Tonko</i>
	Zak. číslo: RP713	Podpis AA: 8	Revízia:	1	
Názov výkresu:		Číslo výkresu:			Výrobce:
Portubný plán a dispozícia čerpadiel TG5		ZLČ - TG5 - 01			1