



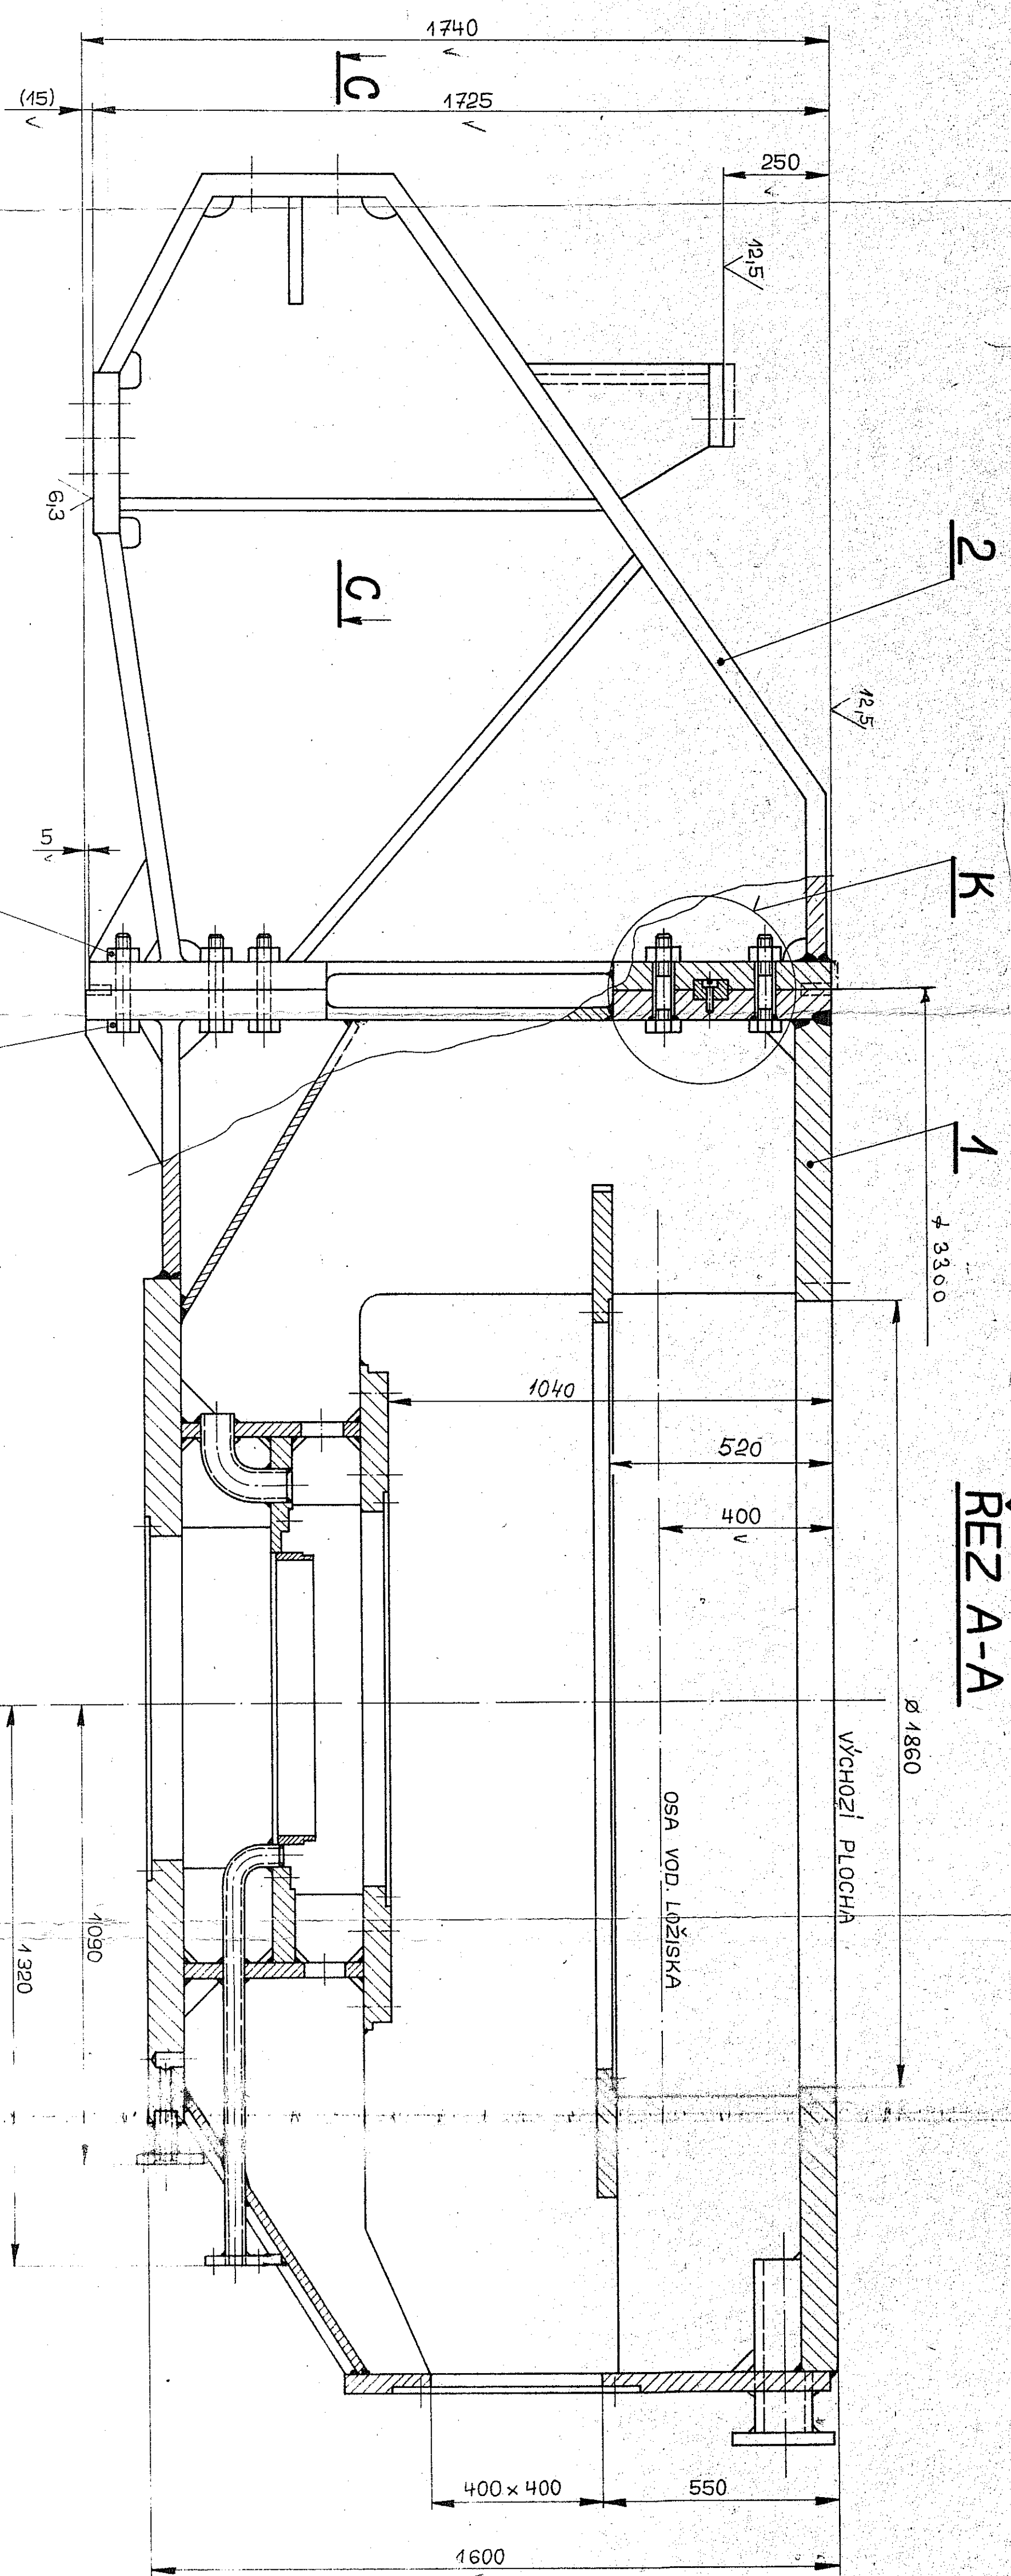


ŘEZ A-A

DETAIL -K-


ŘEZ B-B

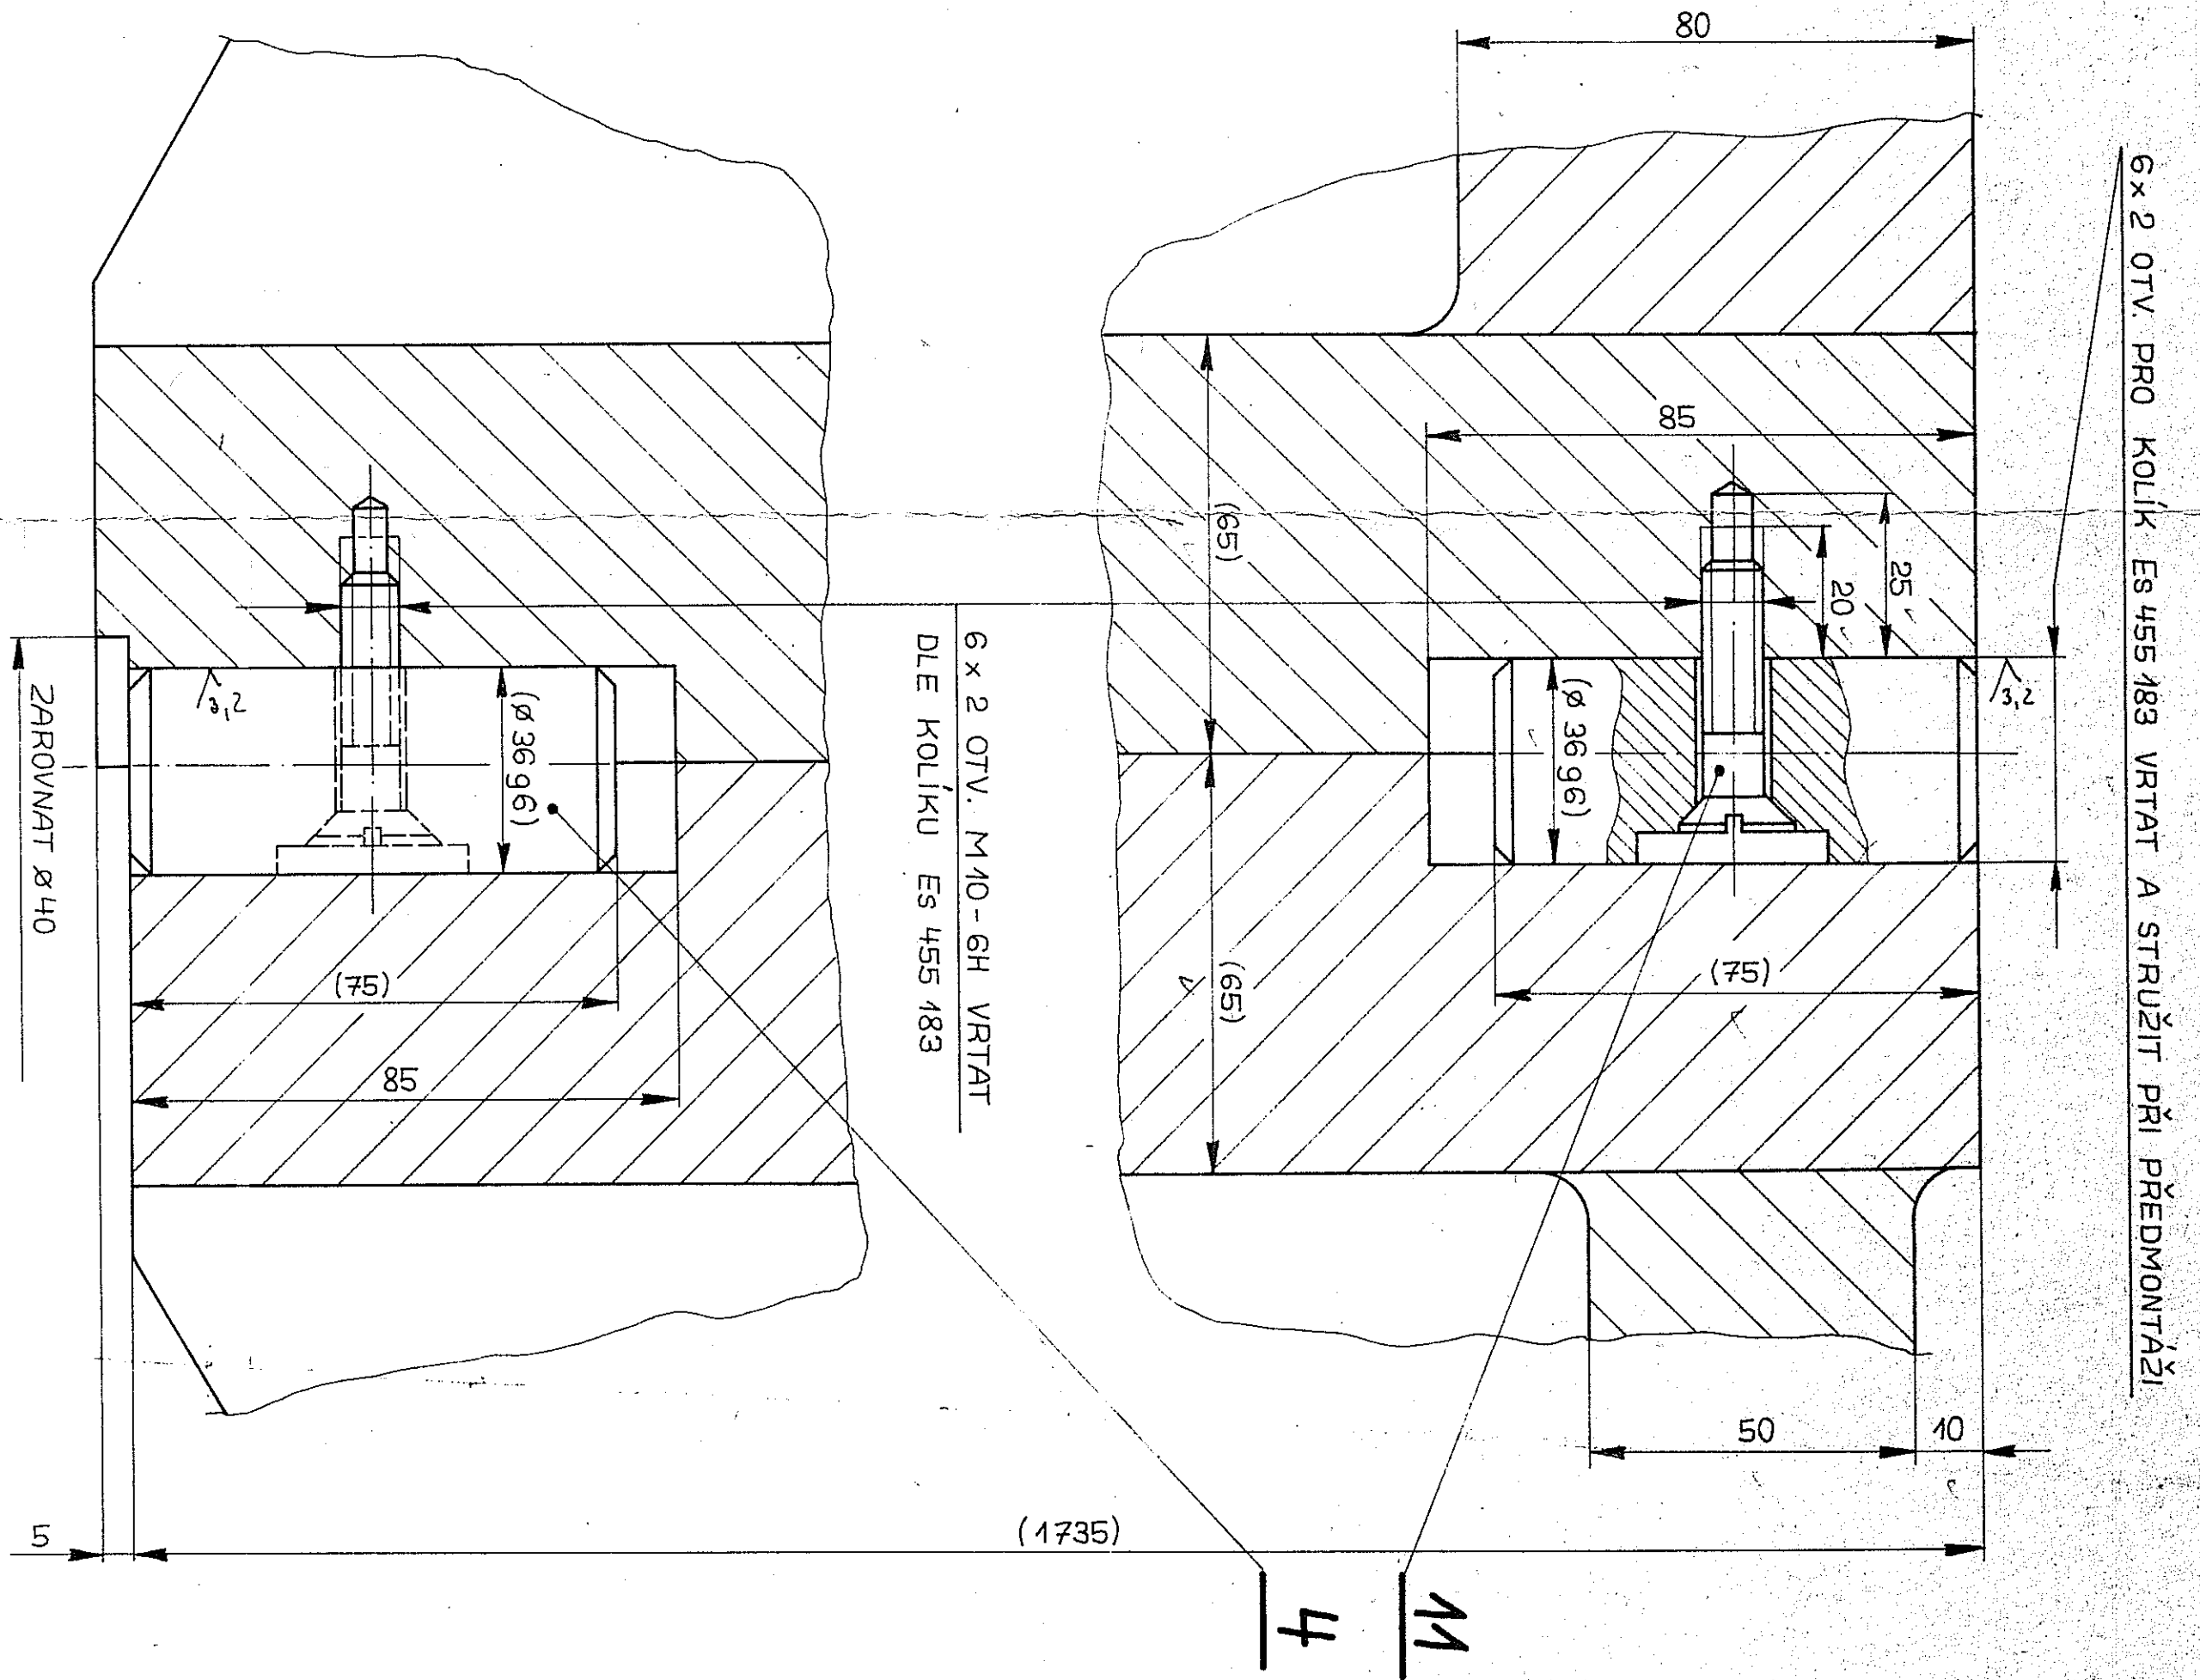

ŘEZ C-C

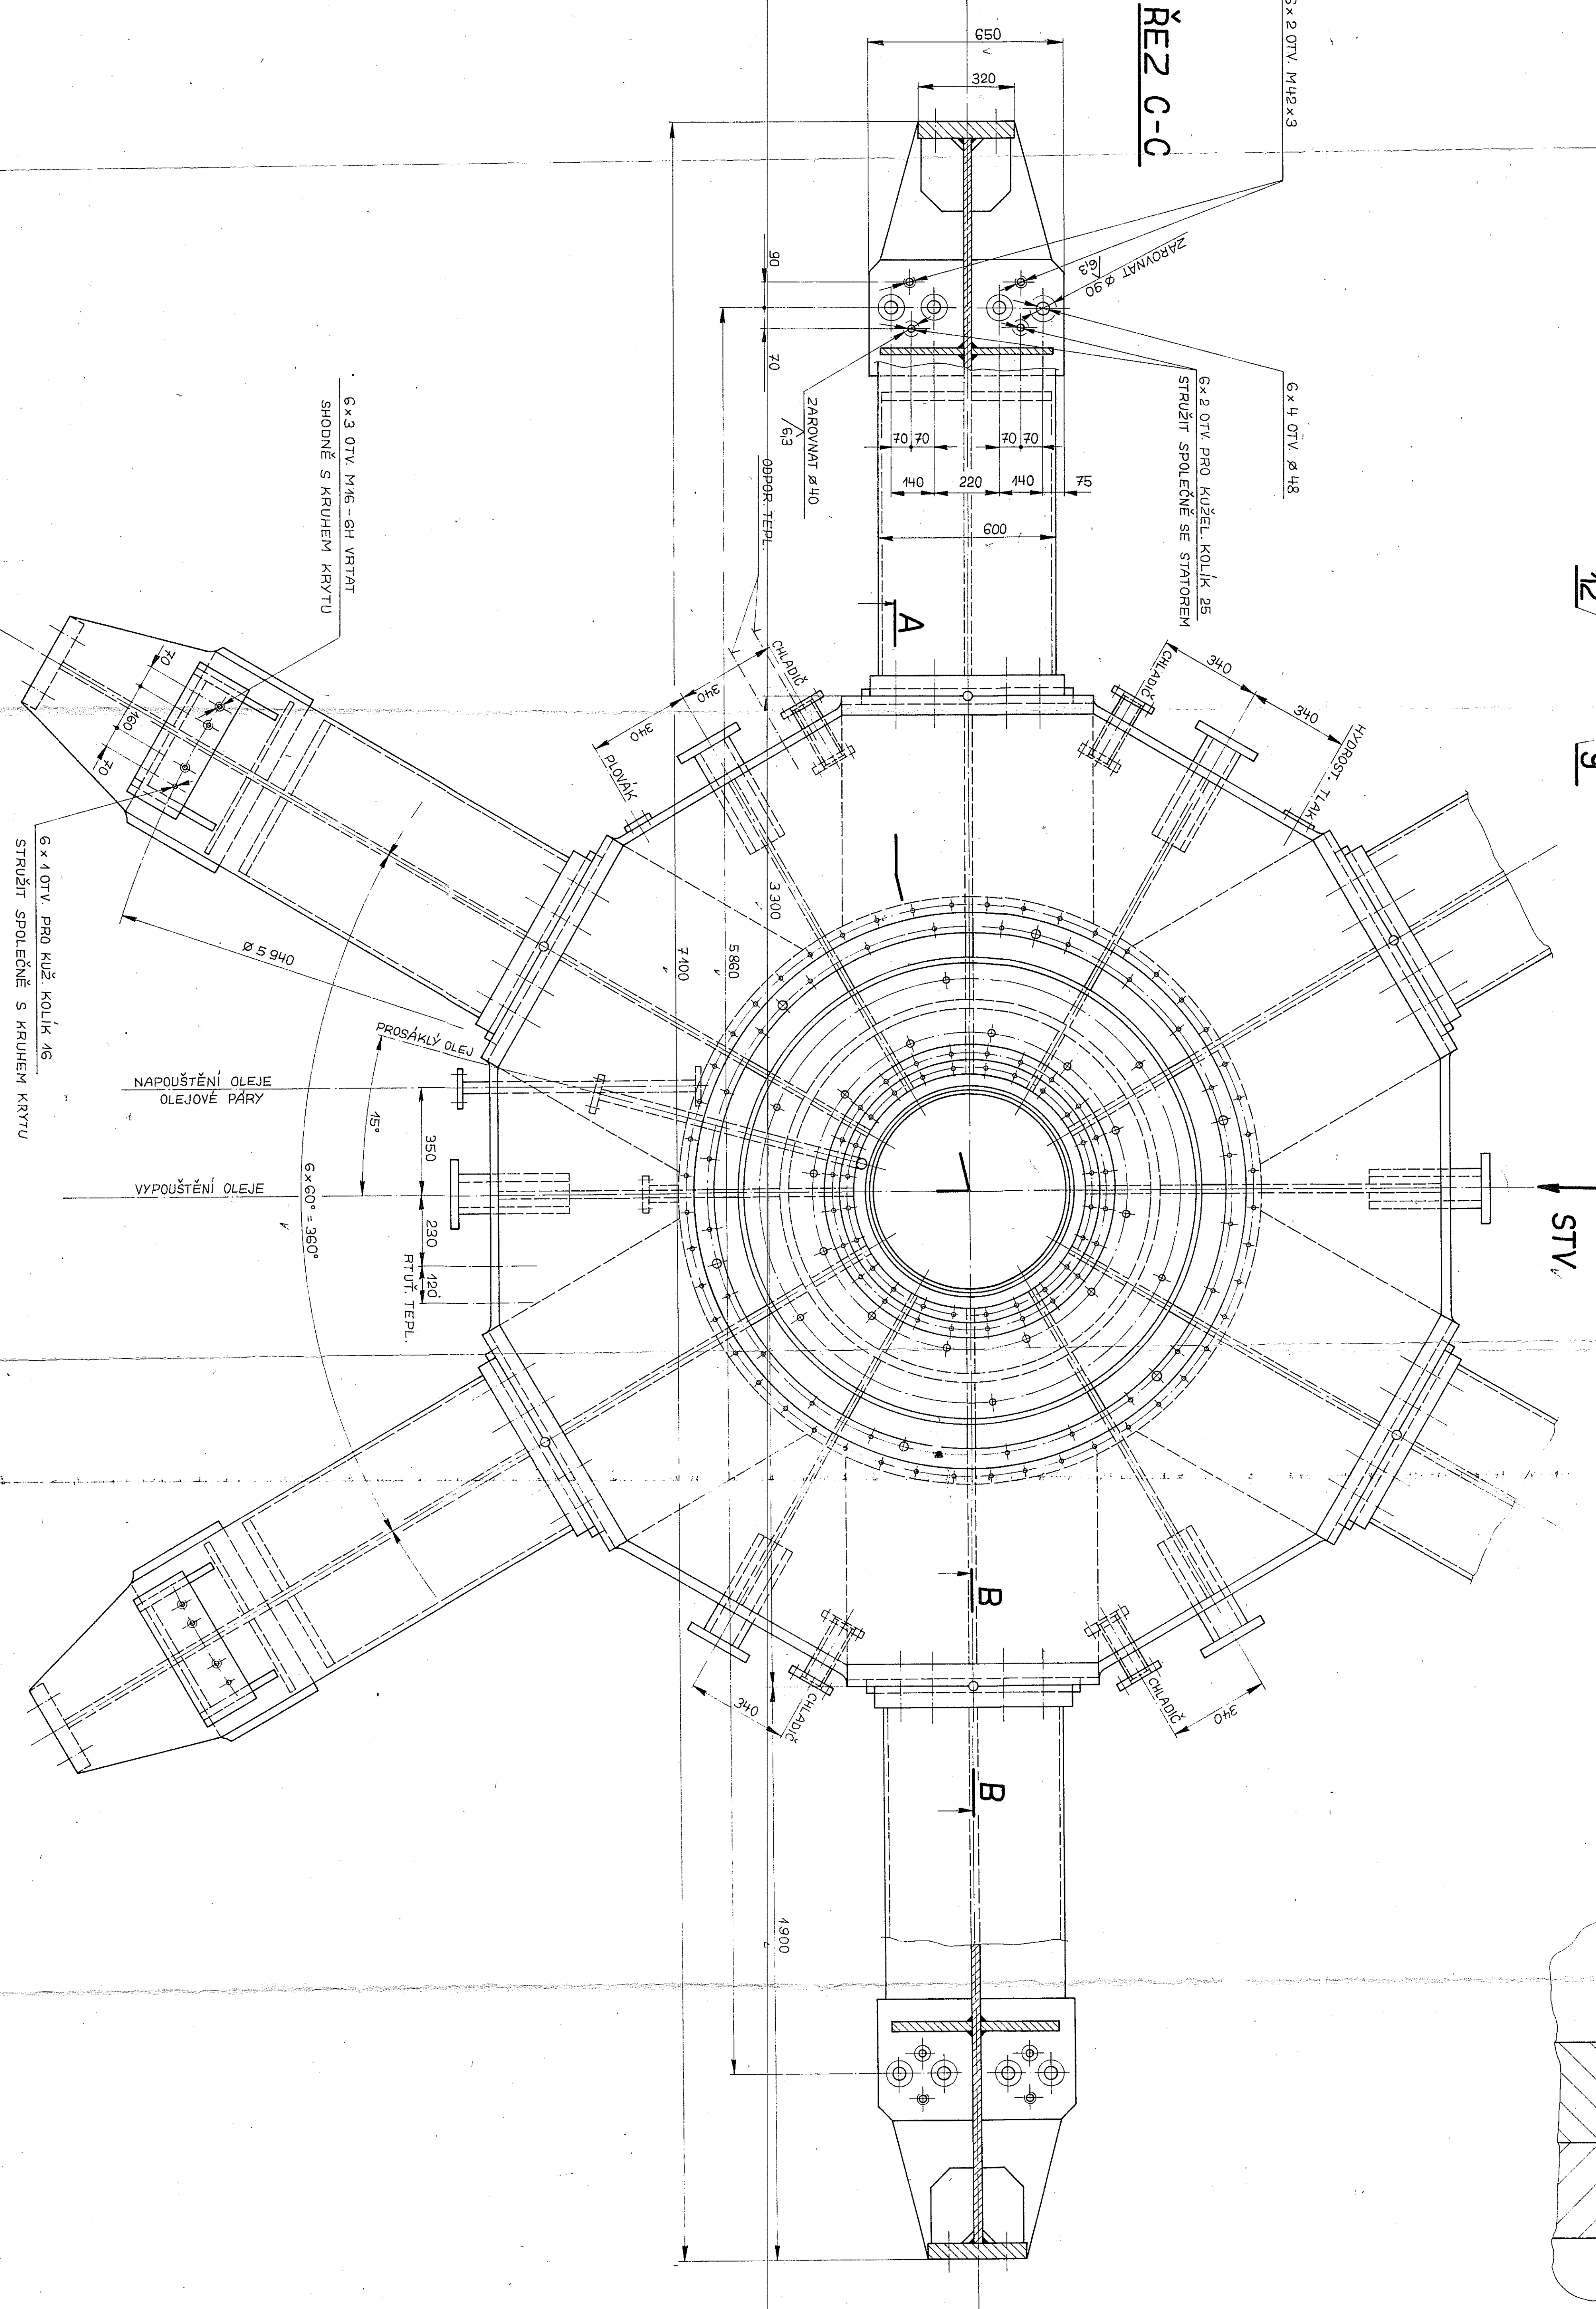

ZAVĚŠENÍ HVĚZDY

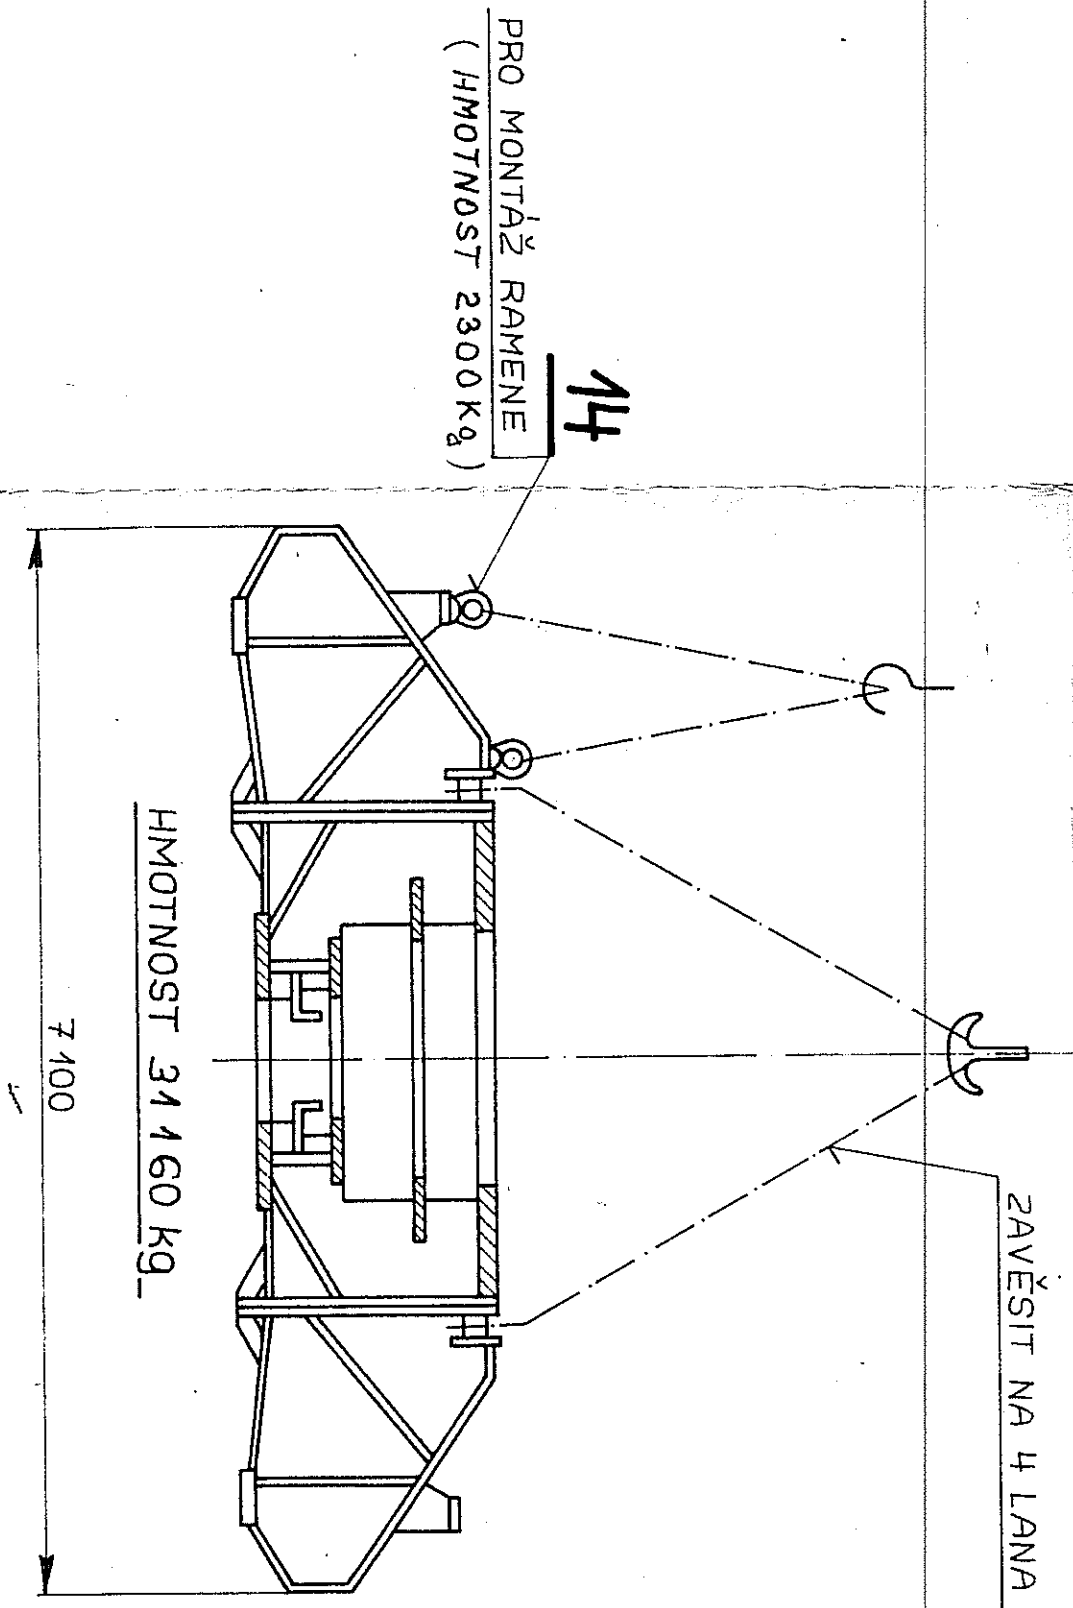

Evidenční číslo
CIV 0153/S1D
SOTD v SE-VE 110

ES101327 31.609.ES 14.4.2009

ES051224
HORNÍ HVĚZDA
SHODR