


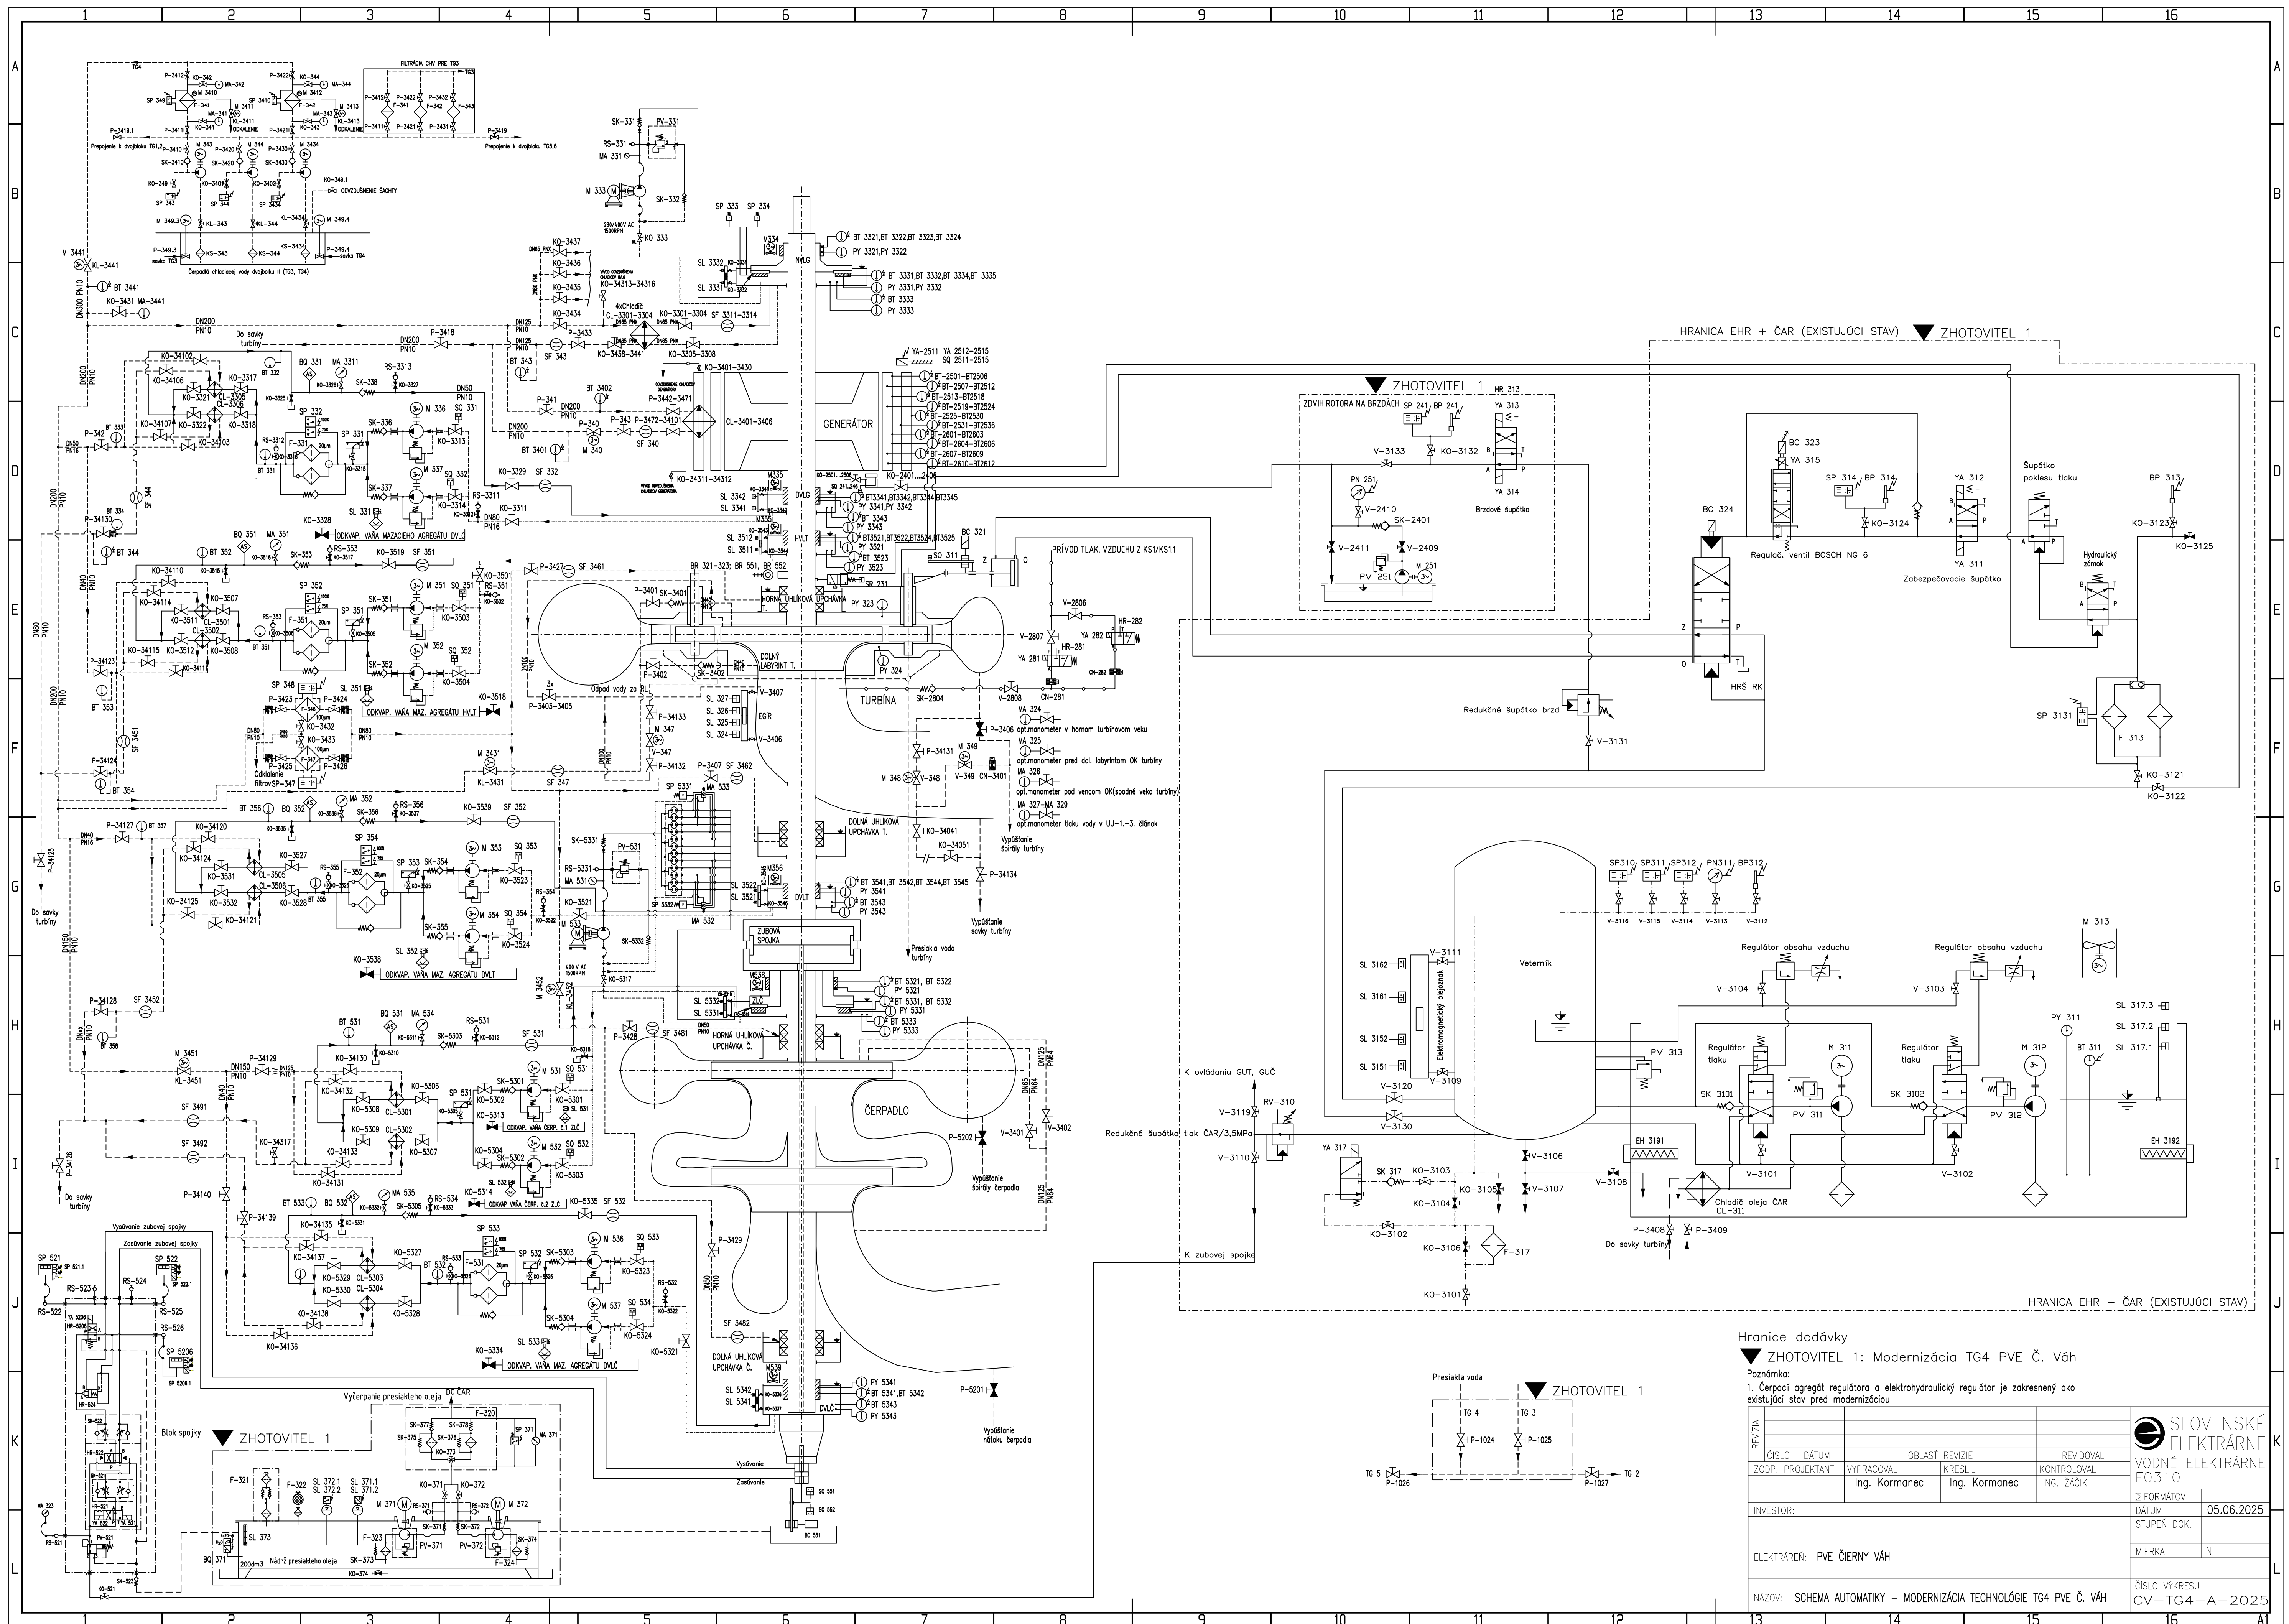

Hranice dodávky
▼ ZHOTOVITEL 1: Modernizácia TG4 PVE Č. Váh

Poznámka:
1. Čerpač agregát regulátora a elektrohydraulický regulátor je zakresnený ako existujúci stav pred modernizáciou

REVIZIA				SLOVENSKÉ ELEKTRÁRNE	
ČÍSLO	DÁTUM	OBĽASŤ REVIZIE	REVIDOVAL	VODNÉ ELEKTRÁRNE FO310	
ZODP. PROJEKTANT	VYPRACOVAL	KRESLIL	KONTROLOVAL		
				Ing. Kormanec	
				Ing. Kormanec	
				Ing. ŽÁČIK	
INVESTOR:				Σ FORMÁTOV	
				DÁTUM	
				STUPEŇ DOK.	
ELEKTRÁREN: PVE ČERNÝ VÁH				MIERKA	
				N	
NÁZOV: SCHEMA AUTOMATIKY – MODERNIZÁCIA TECHNOLOGIE TG4 PVE Č. VÁH				ČÍSLO VÝKRESU	
				CV–TG4–A–2025	