



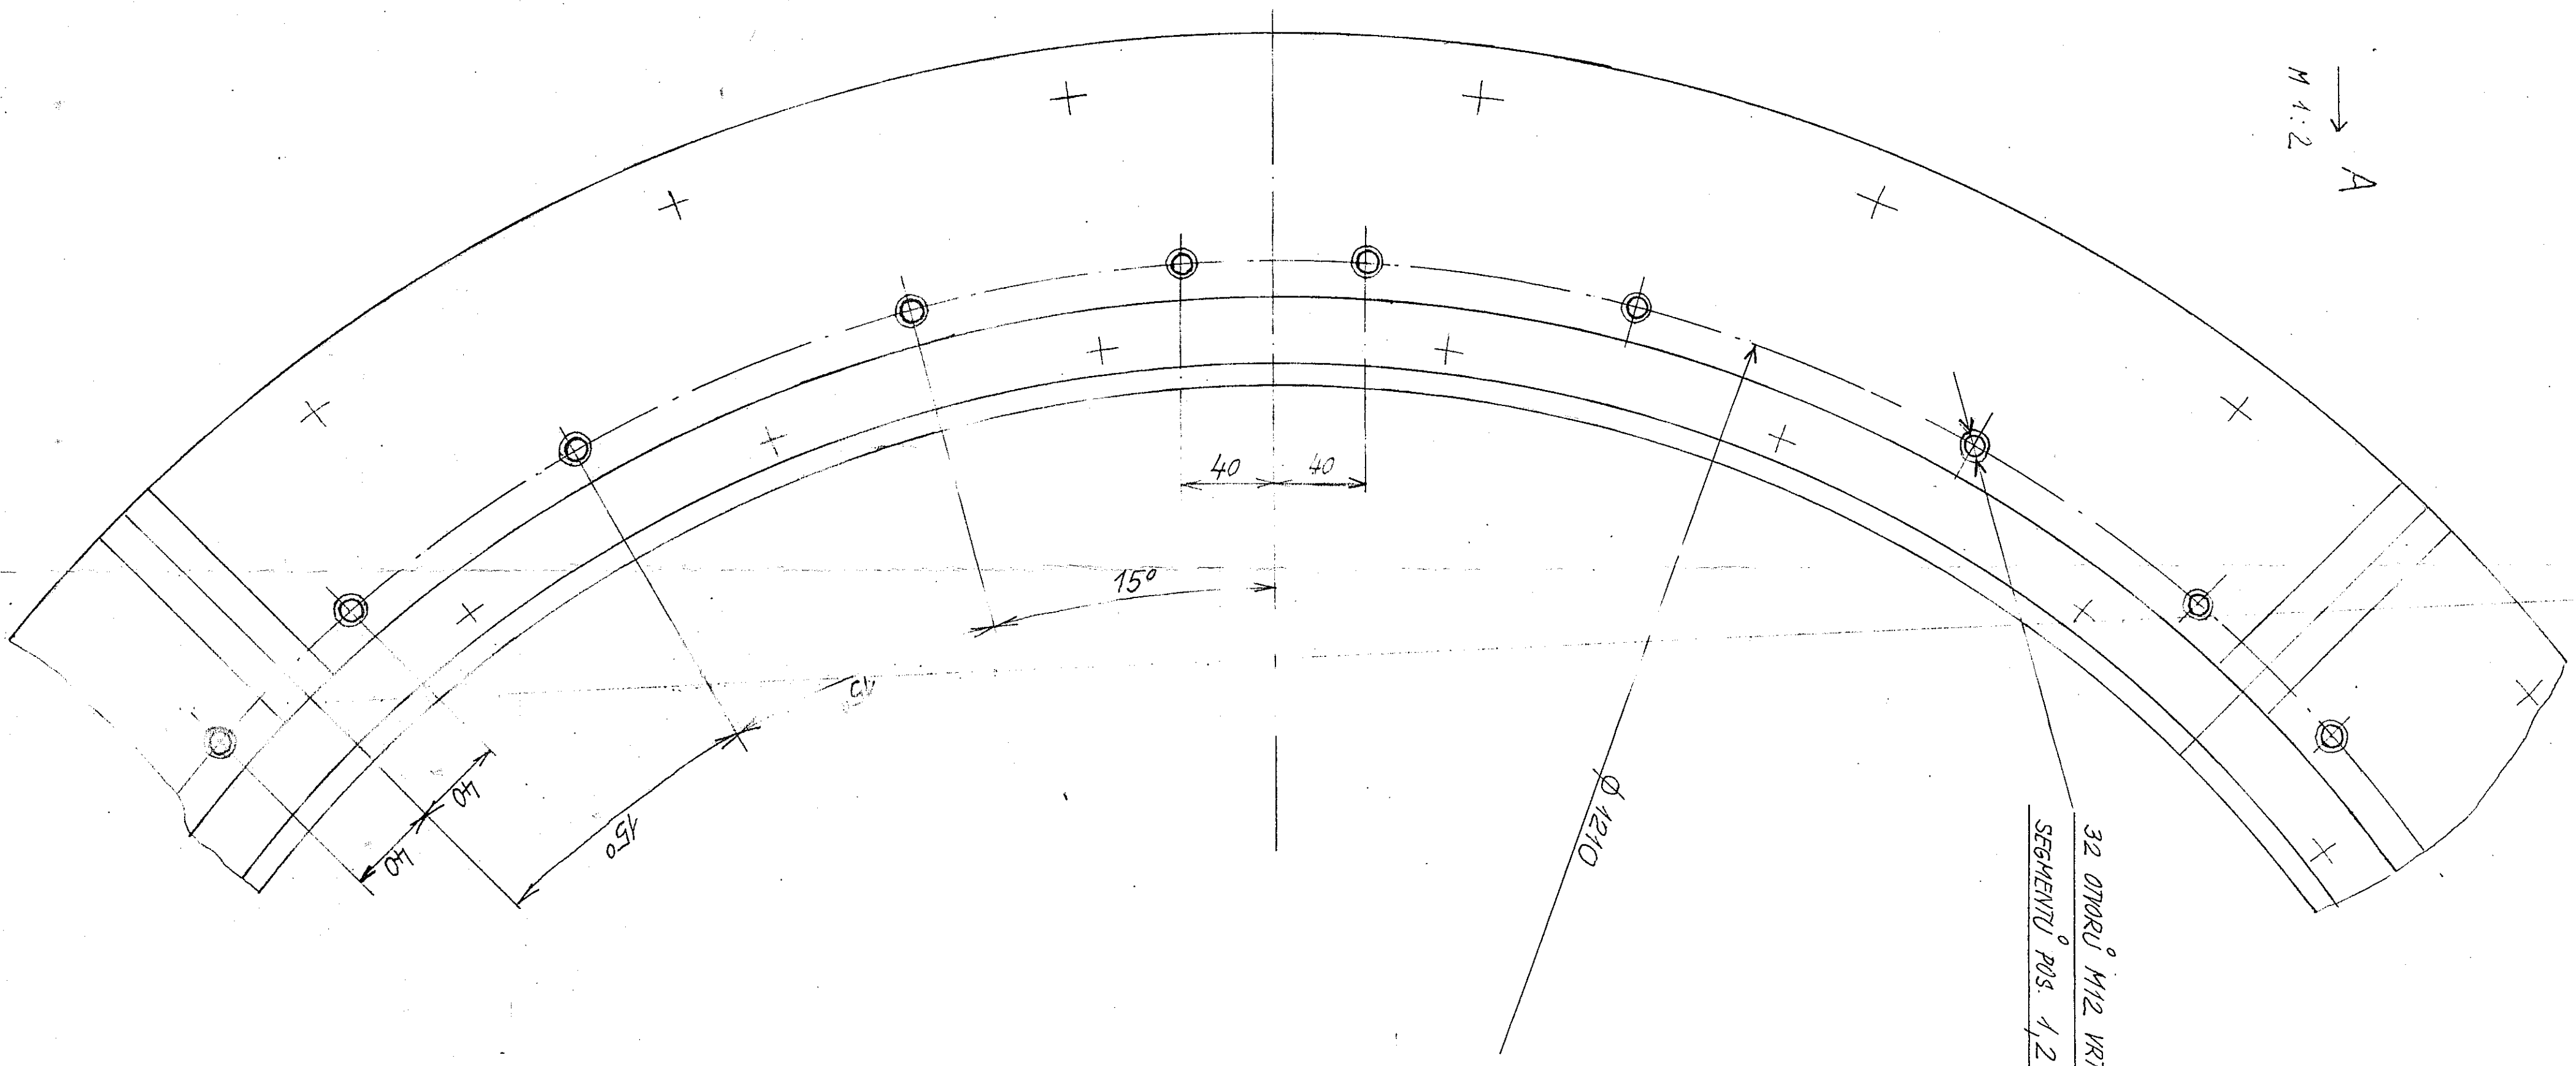

32 OTVORŮ M12 VRTÉTE VE STÁVAJÍCÍM NÍKU PODLE HRODŮCH
SEGMENTŮ POS. 1/2. PROVEDE SE V ELEKTROKOVĚ.

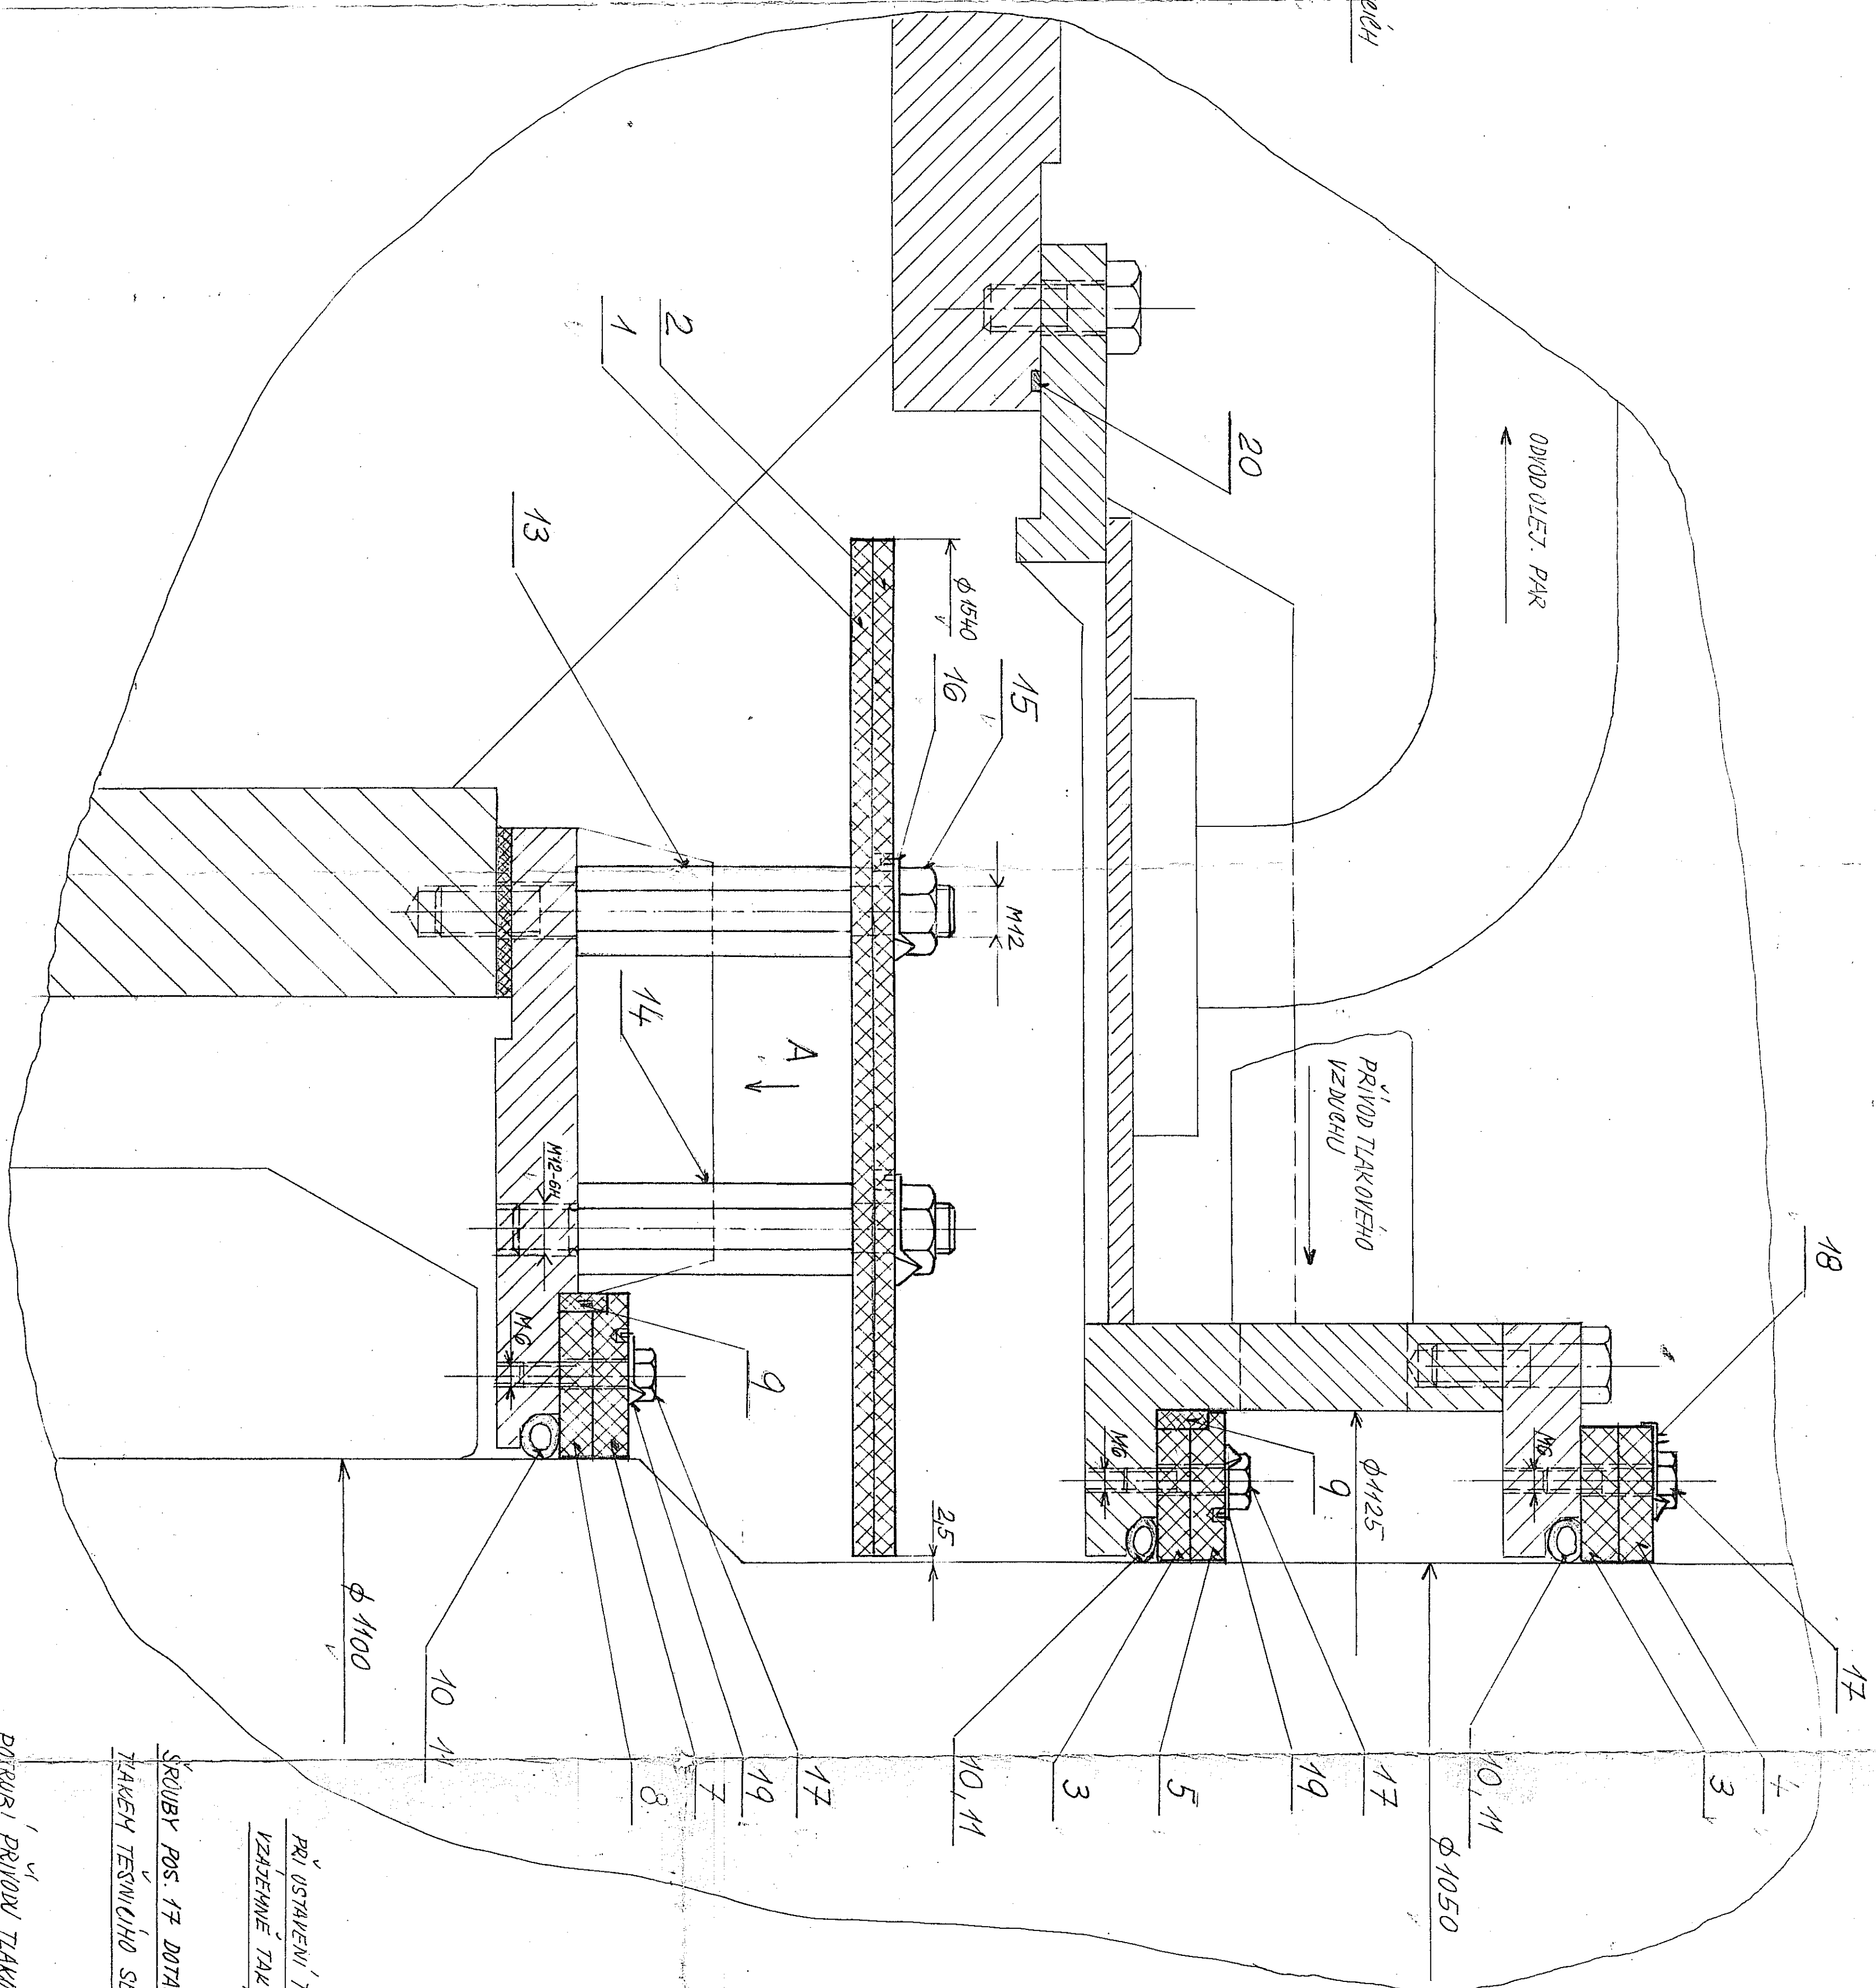

Evidenční číslo
CV0153/STD
SOTD v SE-VE 005

PRI USTANOVENÍ TESNICÍCH A HRODŮCH SEGMENTŮ JE PŘEDPOKLÁDÁT
VZÁJEMNÉ TLAK, ABY SE SPÁKY PŘEKRÝVALY.

ŠROUBY POS. 17 DOTÁHNOUT POUZE TLAK, ABY PŘEKRÝVALA TRUBICA NEBYLA
TLAKEM TESNICÍHO SEGMENTU DEFORMOVÁNA.

POTVRDÍ PRÍVOD TLAKOVÉHO VZDUCHU A ODVODŮ OLEJŮ PAK OTEVŘÍT NA PLNO.

2.1. 1984
1198/84
Posudek
+ sádk

VE ČLEDNÝ VÁH

KUSOVNIK 22
ES-10150
4-20 TKS-4400

1:1 HAAS
1:2 25.2.84
1170000/12 53

UPRAVA VOD. LOŽ. ES152174